


PLAN LOCAL D'URBANISME
VILLE DE MELUN

ARRÊTÉ : Le 30 novembre 2023
APPROUVÉ :

Vu pour être annexé à la délibération du Conseil Municipal en date du 30.11.2023
Arrêtant le projet de Plan Local d'Urbanisme
Fait à Melun, le

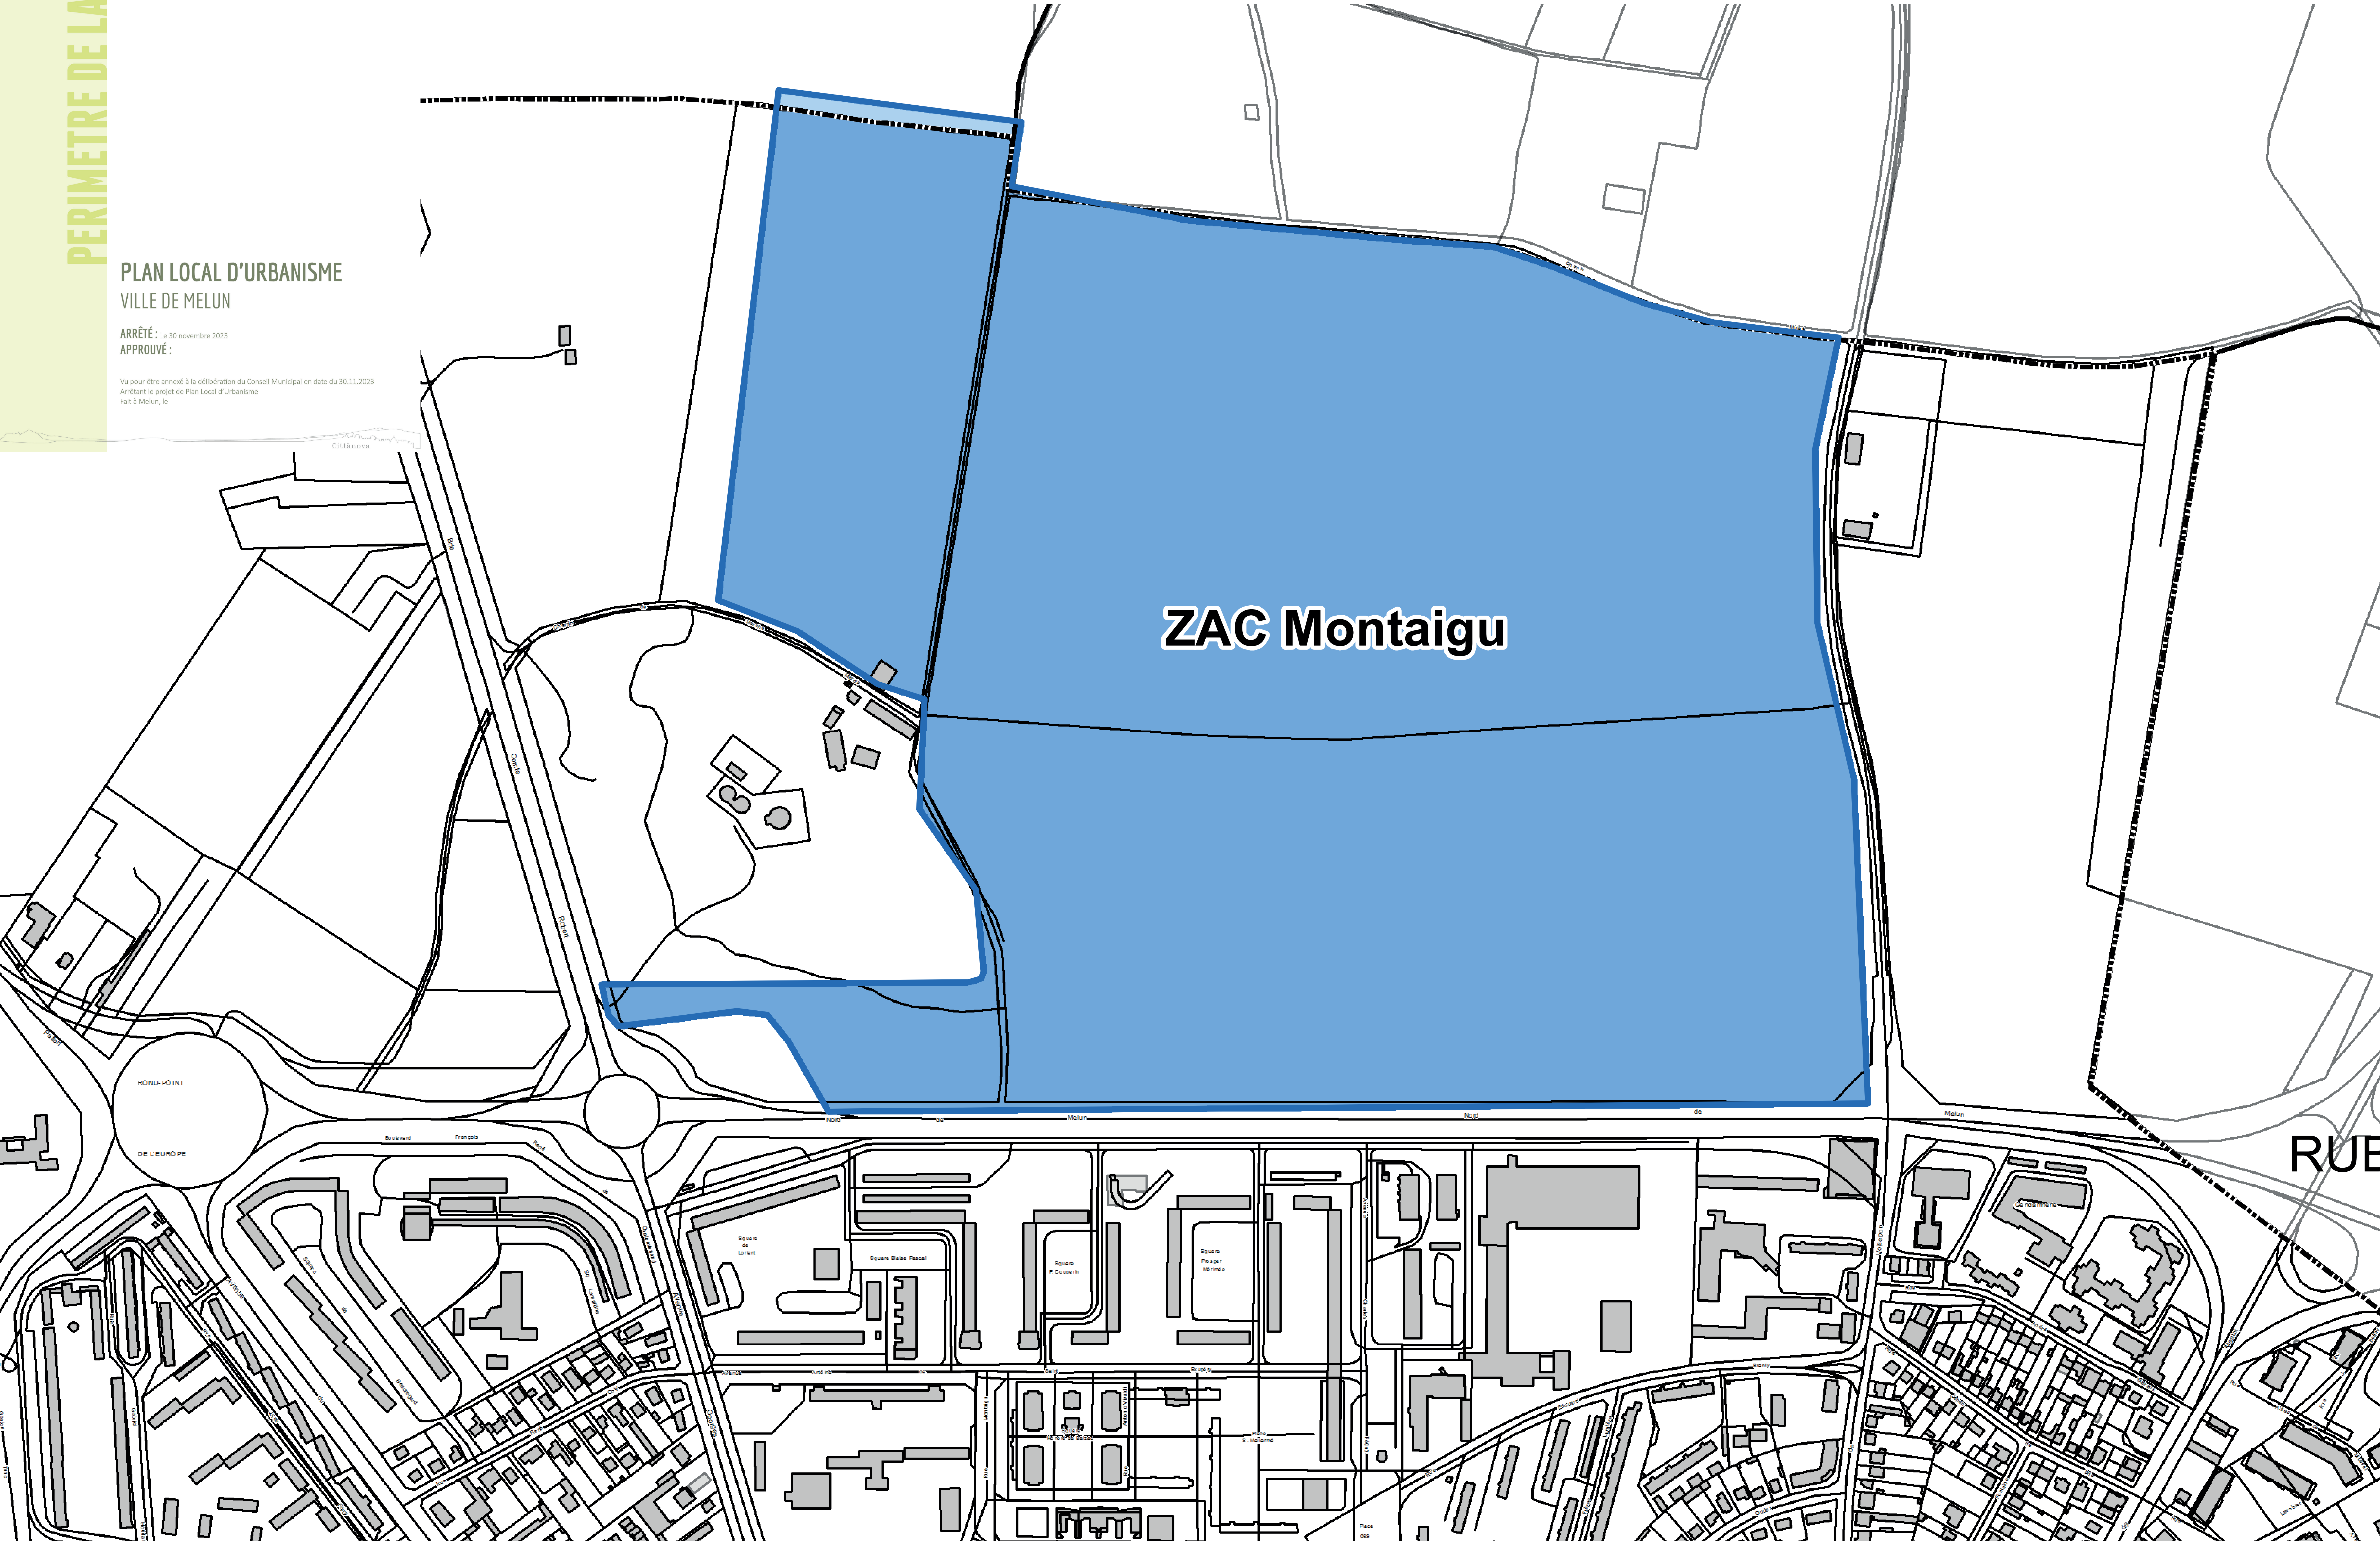

RUE