


Périmètre de sauvegarde de l'artisanat et du commerce de proximité

PERIMETRE DE SAUVEGARDE DU COMMERCE ET DE L'ARTISANAT DE PROXIMITE 5.3.3

PLAN LOCAL D'URBANISME
VILLE DE MELUN

Vous pour être amené à la rédaction du Cahier Municipal en date du 30.11.2023
ARRÊTÉ : Le 30 novembre 2023
APPROUVÉ :

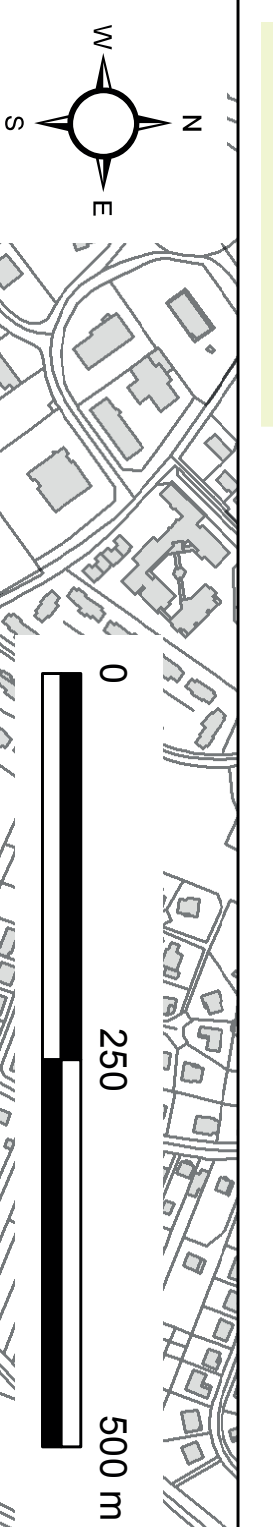

LIVRY-SUR-SEINE